


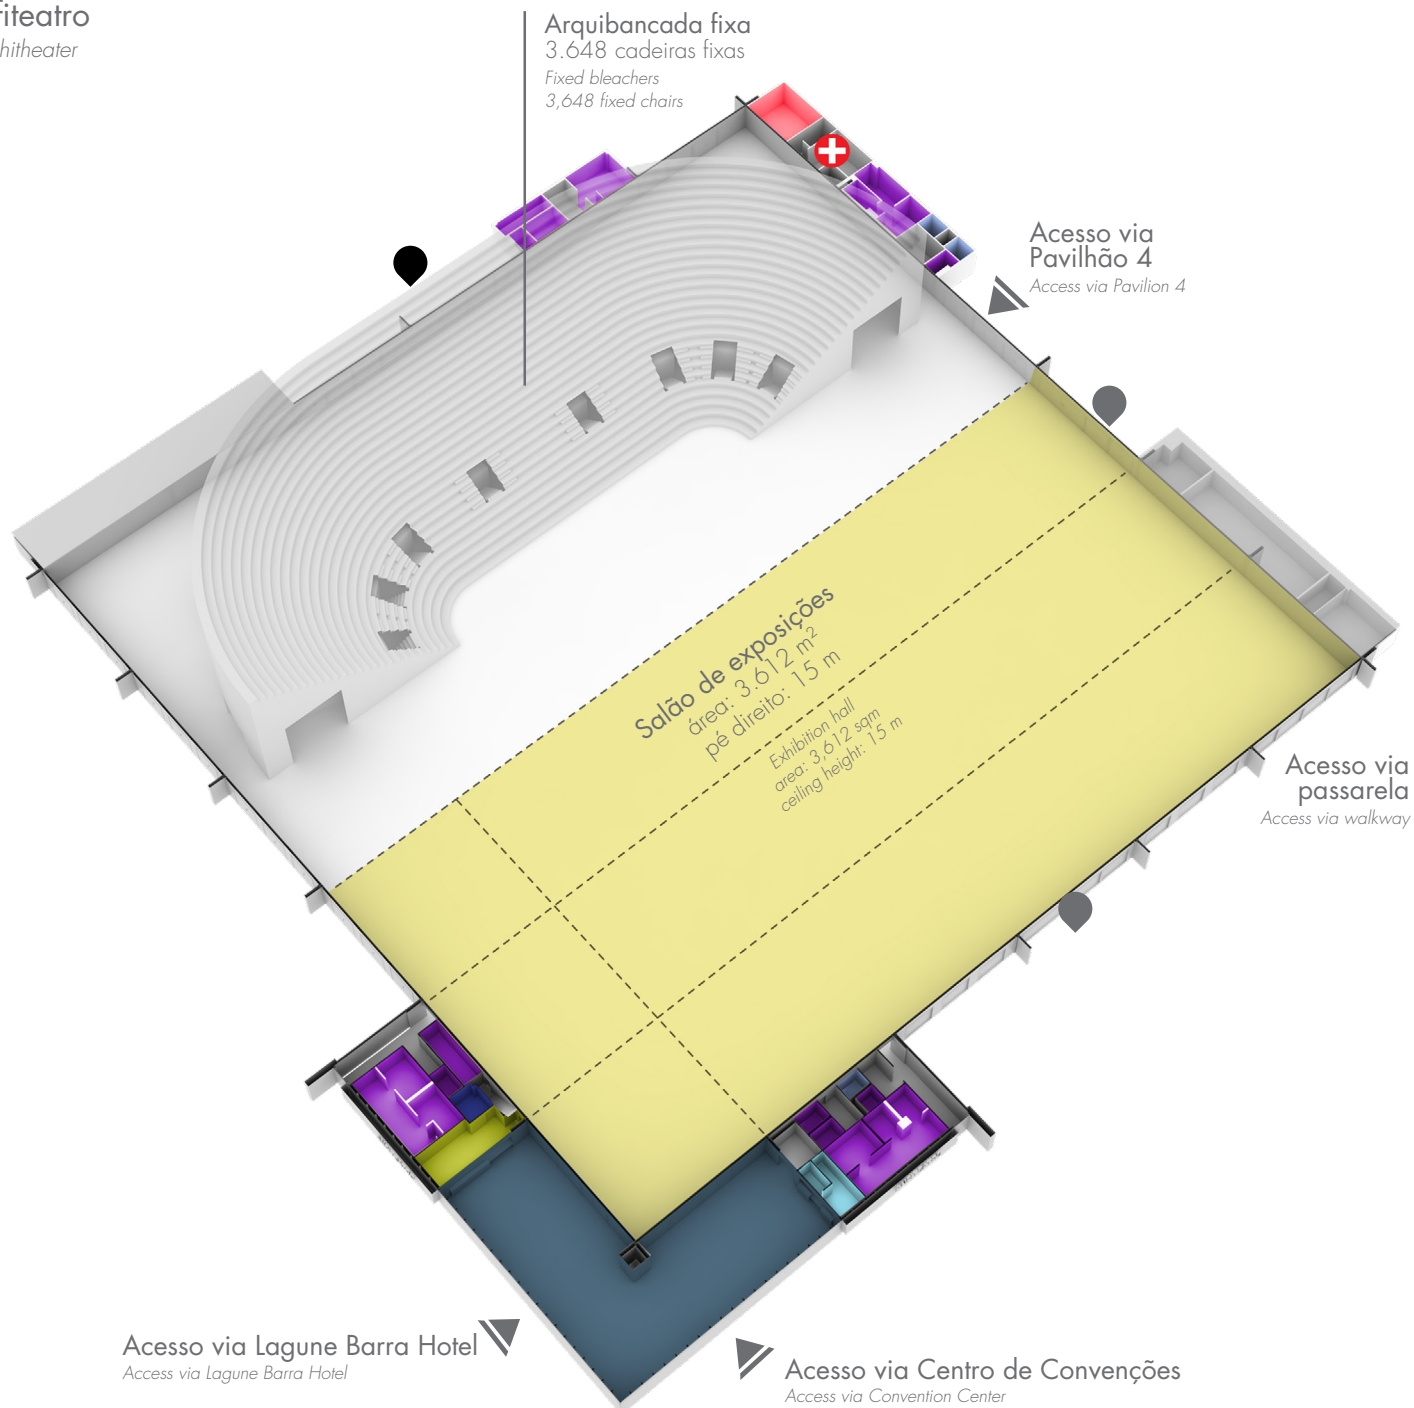

Foyer
área: 353 m²
pé direito: 7 m
Foyer
area: 353 sqm
ceiling height: 7 m

Área de credenciamento 1
área: 24,5 m²
Accreditation area 1
area: 24.5 sqm

Área de credenciamento 2
área: 10,7 m²
Accreditation area 2
area: 10.7 sqm

Sala de apoio
área: 29 m²
pé direito: 2,4 m
Auxiliary room
area: 29 sqm
ceiling height: 2.4 m

Depósito
área: 95,5 m²
Storage room
area: 95.5 sqm

Toaletes acessíveis
Accessible restrooms

Banheiro de serviço
Personnel restroom

Portão de serviço
Cais de carga e descarga
Service door
Loading and unloading area

Portão de serviço
Service door