


Pavilhão 4

Pavilion 4

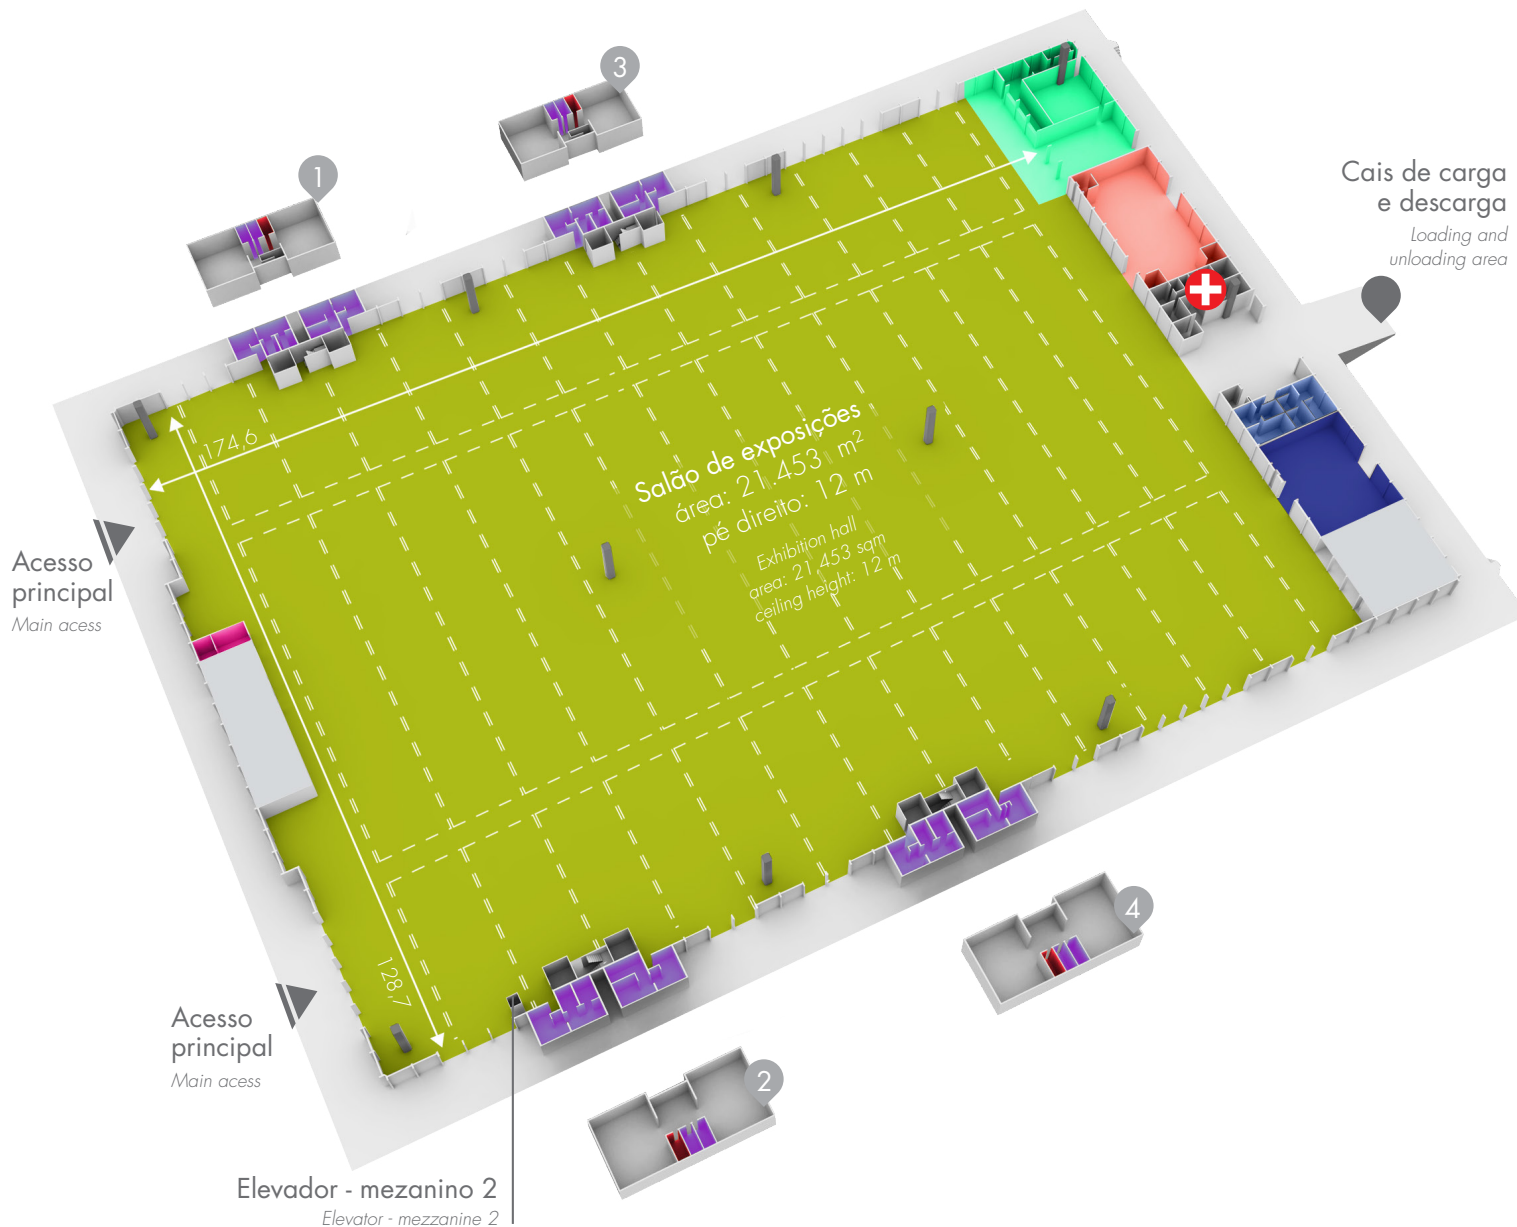

Mezanino 1
 área: 202 m²
 pé direito: 2,5 m
 Mezzanine 1
 area: 202 sqm
 ceiling height: 2.5 m

Mezanino 2
 área: 202 m²
 pé direito: 2,5 m
 Mezzanine 2
 area: 202 sqm
 ceiling height: 2.5 m

Mezanino 3
 área: 202 m²
 pé direito: 2,5 m
 Mezzanine 3
 area: 202 sqm
 ceiling height: 2.5 m

Mezanino 4
 área: 202 m²
 pé direito: 2,5 m
 Mezzanine 4
 area: 202 sqm
 ceiling height: 2.5 m

Auditório
 área: 408 m²
 pé direito: 4 m
 Seminar room
 area: 408 sqm
 ceiling height: 4m

Depósito
 área: 319 m²
 pé direito: 3,80 m a 12 m
 Storage room D2
 area: 319 sqm
 ceiling height: 3.80 m to 12 m

Espaço família
 Family room
Lanchonete | Restaurante
 Cafeteria/Restaurant

Banheiro de serviço
 Personnel restroom
Copa
 Pantry

Toaletes
 Restrooms

Canaletas no piso para dutos de facilidades e serviços
 Distância média entre as canaletas 12 m
 Cable trays on the floor for utility and service cords
 Average distance between the cable trays 12 m