


Pavilhão 2

Pavilion 2

Área total: 11.444 m² m²
total area: 11,444 sqm

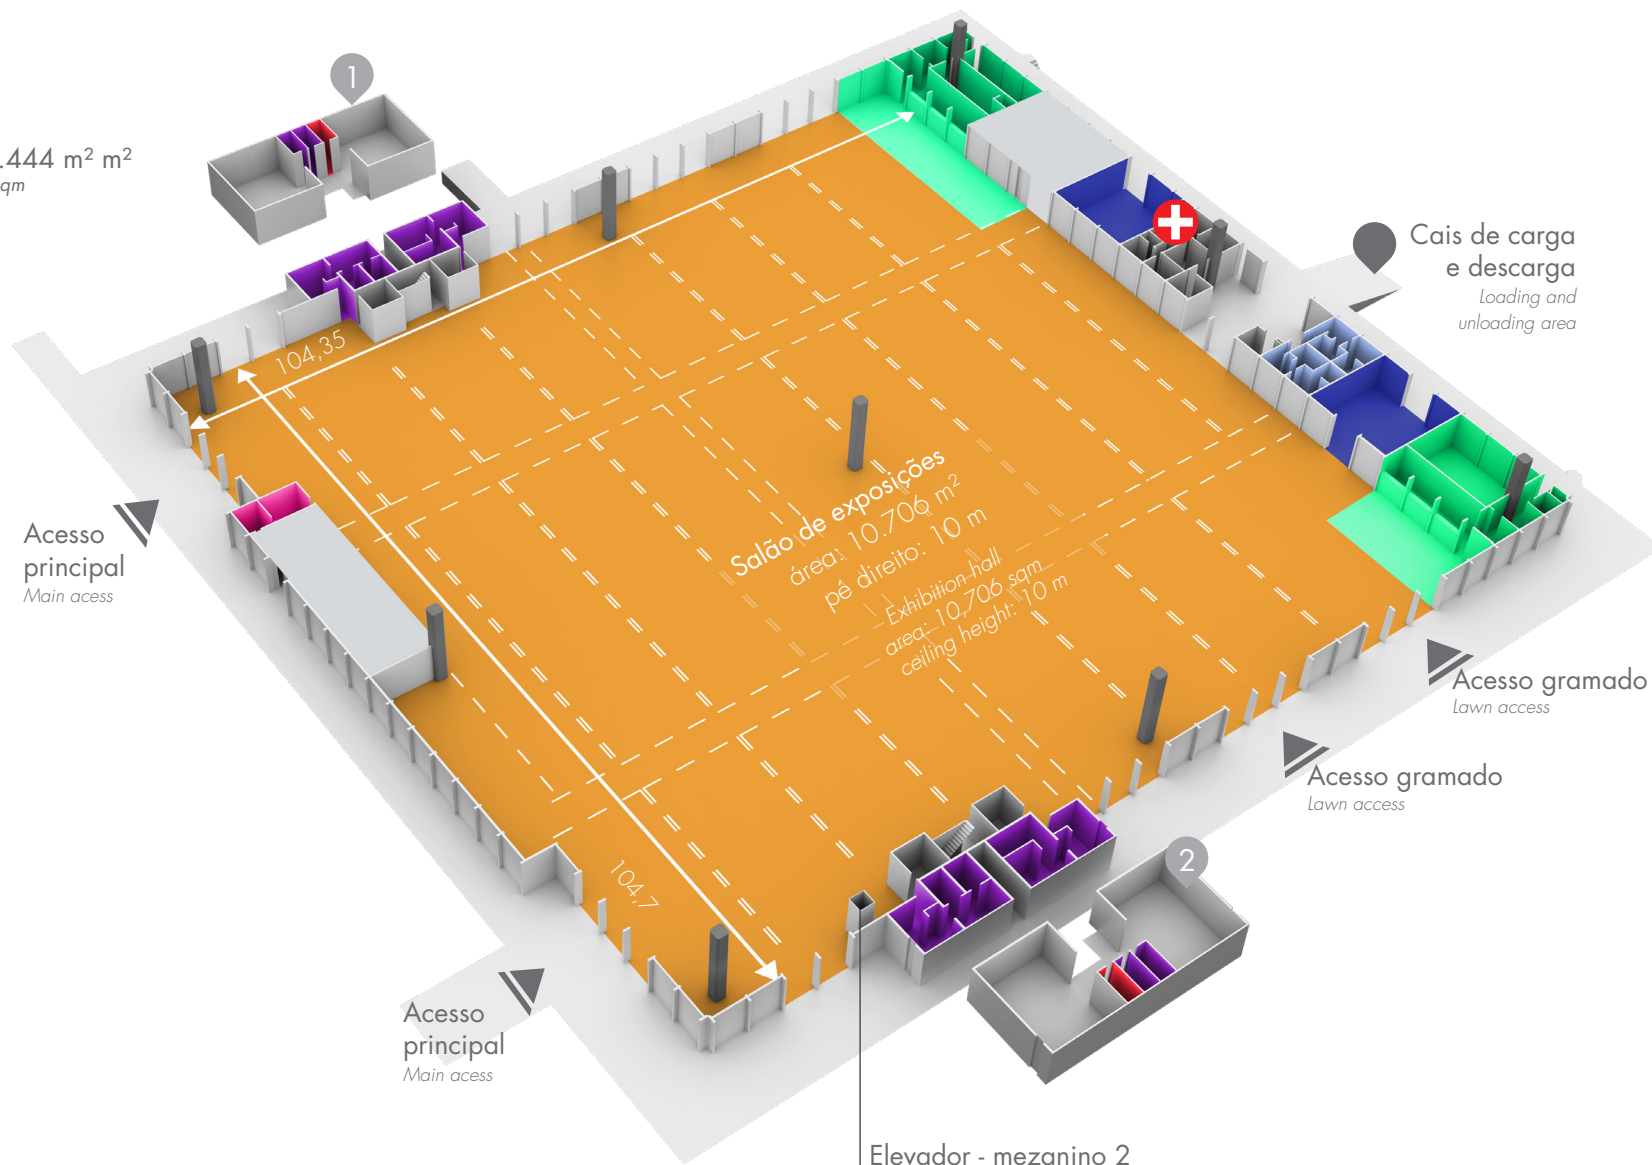

Mezanino 1
área: 202 m²
pé direito: 2,5 m

Mezzanine 1
area: 202 sqm
ceiling height: 2.5 m

Mezanino 2
área: 202 m²
pé direito: 2,5 m

Mezzanine 2
area: 202 sqm
ceiling height: 2.5 m

Depósito D1
área: 143 m²
pé direito: 3,80 a 10 m

Storage room D1
area: 143 sqm
ceiling height: 3.80 to 10 m

Depósito D2
área: 212 m²
pé direito: 10 m

Storage room D2
area: 212 sqm
ceiling height: 10 m

Espaço Família
Family room

Lanchonete | Restaurante
Cafeteria/Restaurant

Banheiro de serviço
Personnel restroom

Toaletes
Restrooms

Copa
Pantry

Canaletas no piso para dutos de facilidades e serviços
Distância média entre as canaletas 12 m

Cable trays on the floor for utility and service cords
Average distance between the cable trays 12 m