


Pavilhão 3

Pavilion 3

Área total: 16.803 m²
total area: 16,803 sqm

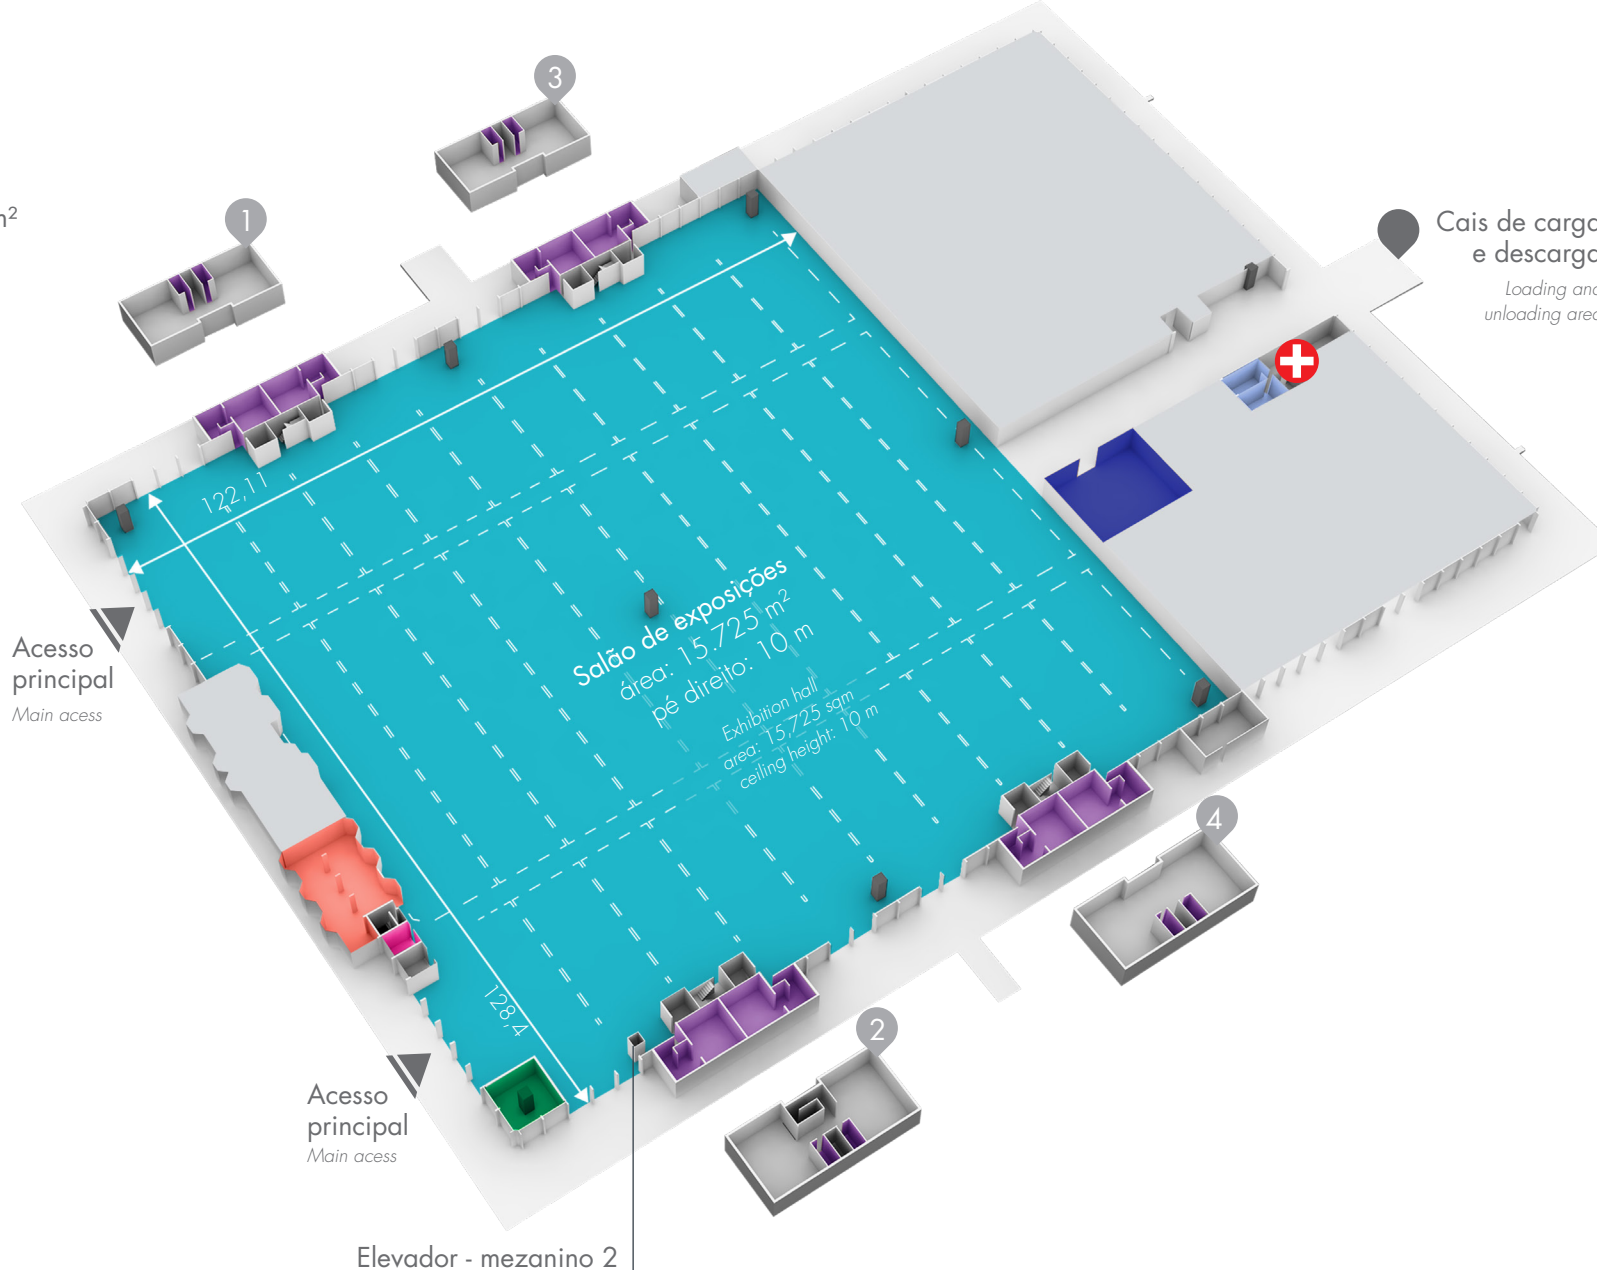

Cais de carga e descarga

Loading and unloading area

Acesso principal
Main access

Acesso principal
Main access

Elevador - mezanino 2

Mezanino 1
área: 202 m²
pé direito: 2,4 m

Mezzanine 1
area: 202 sqm
ceiling height: 2.4 m

Mezanino 2
área: 202 m²
pé direito: 2,4 m

Mezzanine 2
area: 202 sqm
ceiling height: 2.4 m

Mezanino 3
área: 202 m²
pé direito: 2,4 m

Mezzanine 2
area: 202 sqm
ceiling height: 2.4 m

Mezanino 4
área: 202 m²
pé direito: 2,4 m

Mezzanine 2
area: 202 sqm
ceiling height: 2.4 m

Depósito D1
área: 271 m²
pé direito: 10 m

Storage room D1
area: 271 sqm
ceiling height: 10 m

Espaço Família
Family room

Toaletes
Restrooms

Lanchonete
Cafeteria

Banheiro de serviço
Personnel restroom



Canaletas no piso para dutos de facilidades e serviços

Distância média entre as canaletas 12 m

Cable trays on the floor for utility and service cords

Average distance between the cable trays 12 m