


Pavilhão 4

Pavilion 4

Área total: 22.988 m²
total area: 22,988 sqm

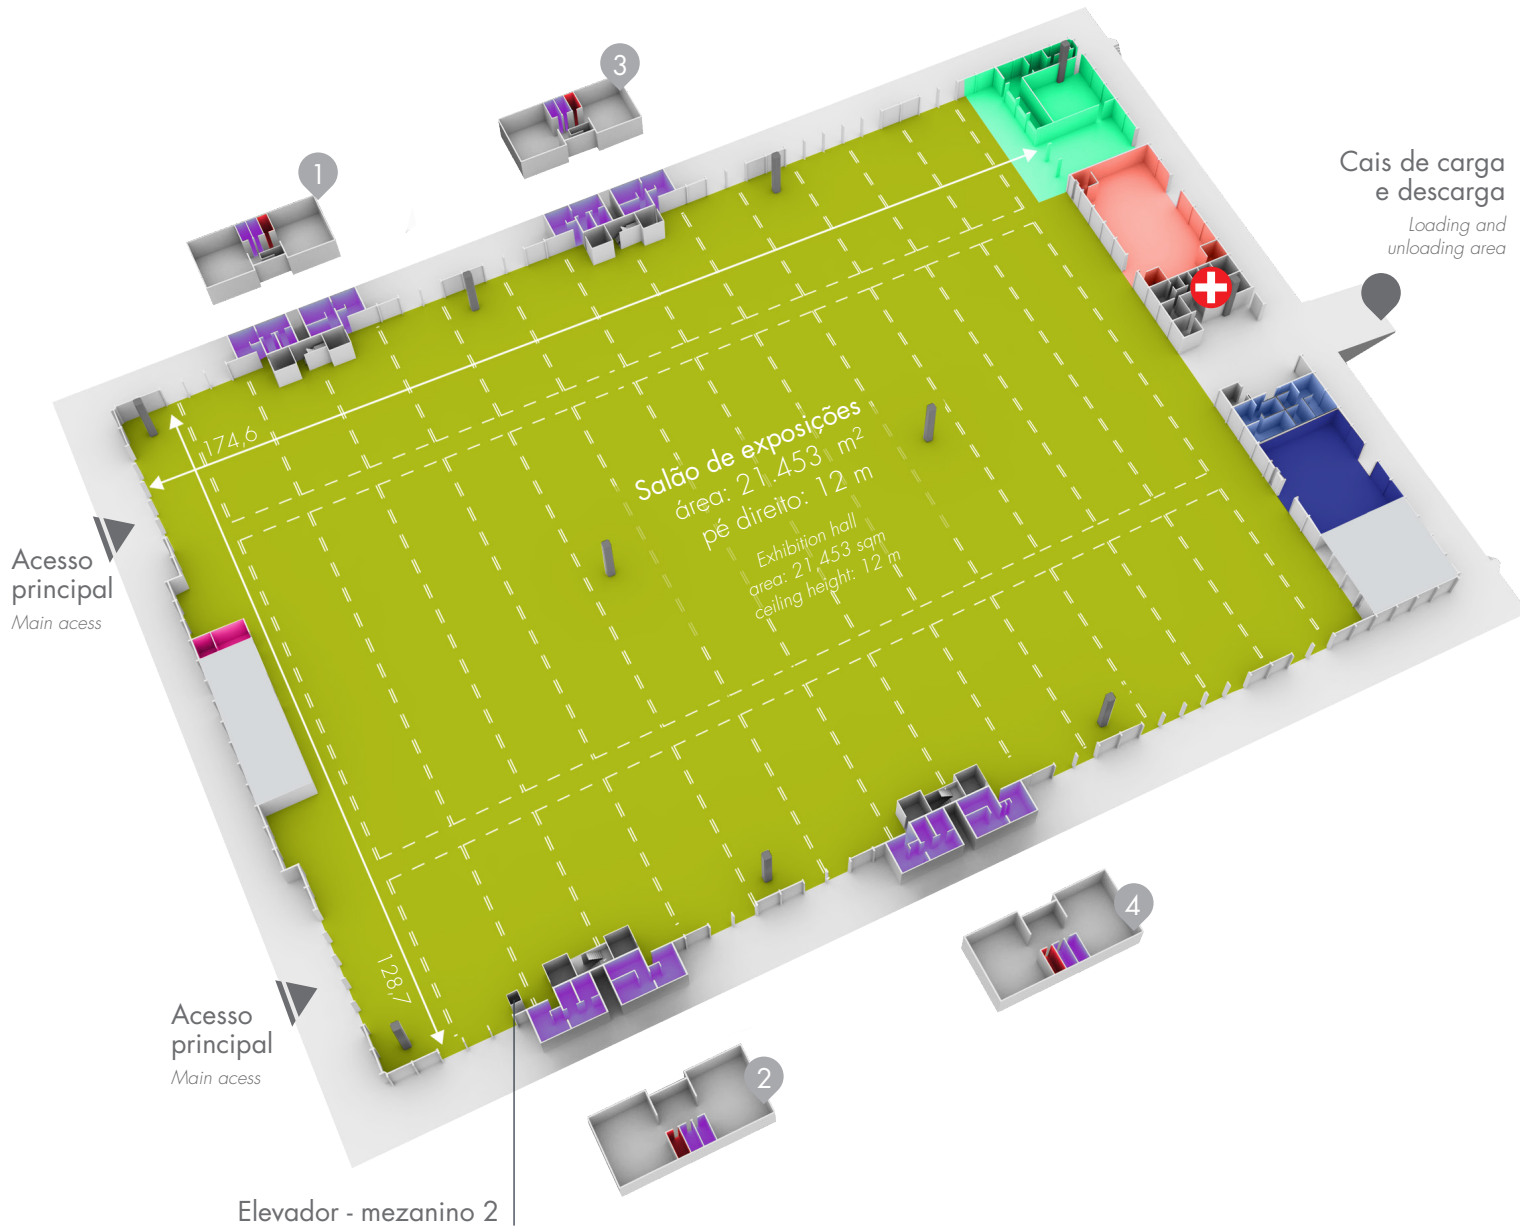

Mezanino 1
área: 202 m²
pé direito: 2,5 m
Mezzanine 1
area: 202 sqm
ceiling height: 2.5 m

Mezanino 2
área: 202 m²
pé direito: 2,5 m
Mezzanine 2
area: 202 sqm
ceiling height: 2.5 m

Mezanino 3
área: 202 m²
pé direito: 2,5 m
Mezzanine 2
area: 202 sqm
ceiling height: 2.5 m

Mezanino 4
área: 202 m²
pé direito: 2,5 m
Mezzanine 2
area: 202 sqm
ceiling height: 2.5 m

Auditório
área: 408 m²
pé direito: 4 m
Seminar room
area: 408 sqm
ceiling height: 4 m

Depósito
área: 319 m²
pé direito: 3,80 m a 12 m
Storage room D2
area: 319 sqm
ceiling height: 3.80 m to 12 m

Espaço Família
Family room

Toaletes
Restrooms

Copa
Pantry

Lanchonete | Restaurante
Cafeteria/Restaurant

Banheiro de serviço
Personnel restroom

Canaletas no piso para dutos de facilidades e serviços
Distância média entre as canaletas 12 m
Cable trays on the floor for utility and service cords
Average distance between the cable trays 12 m