


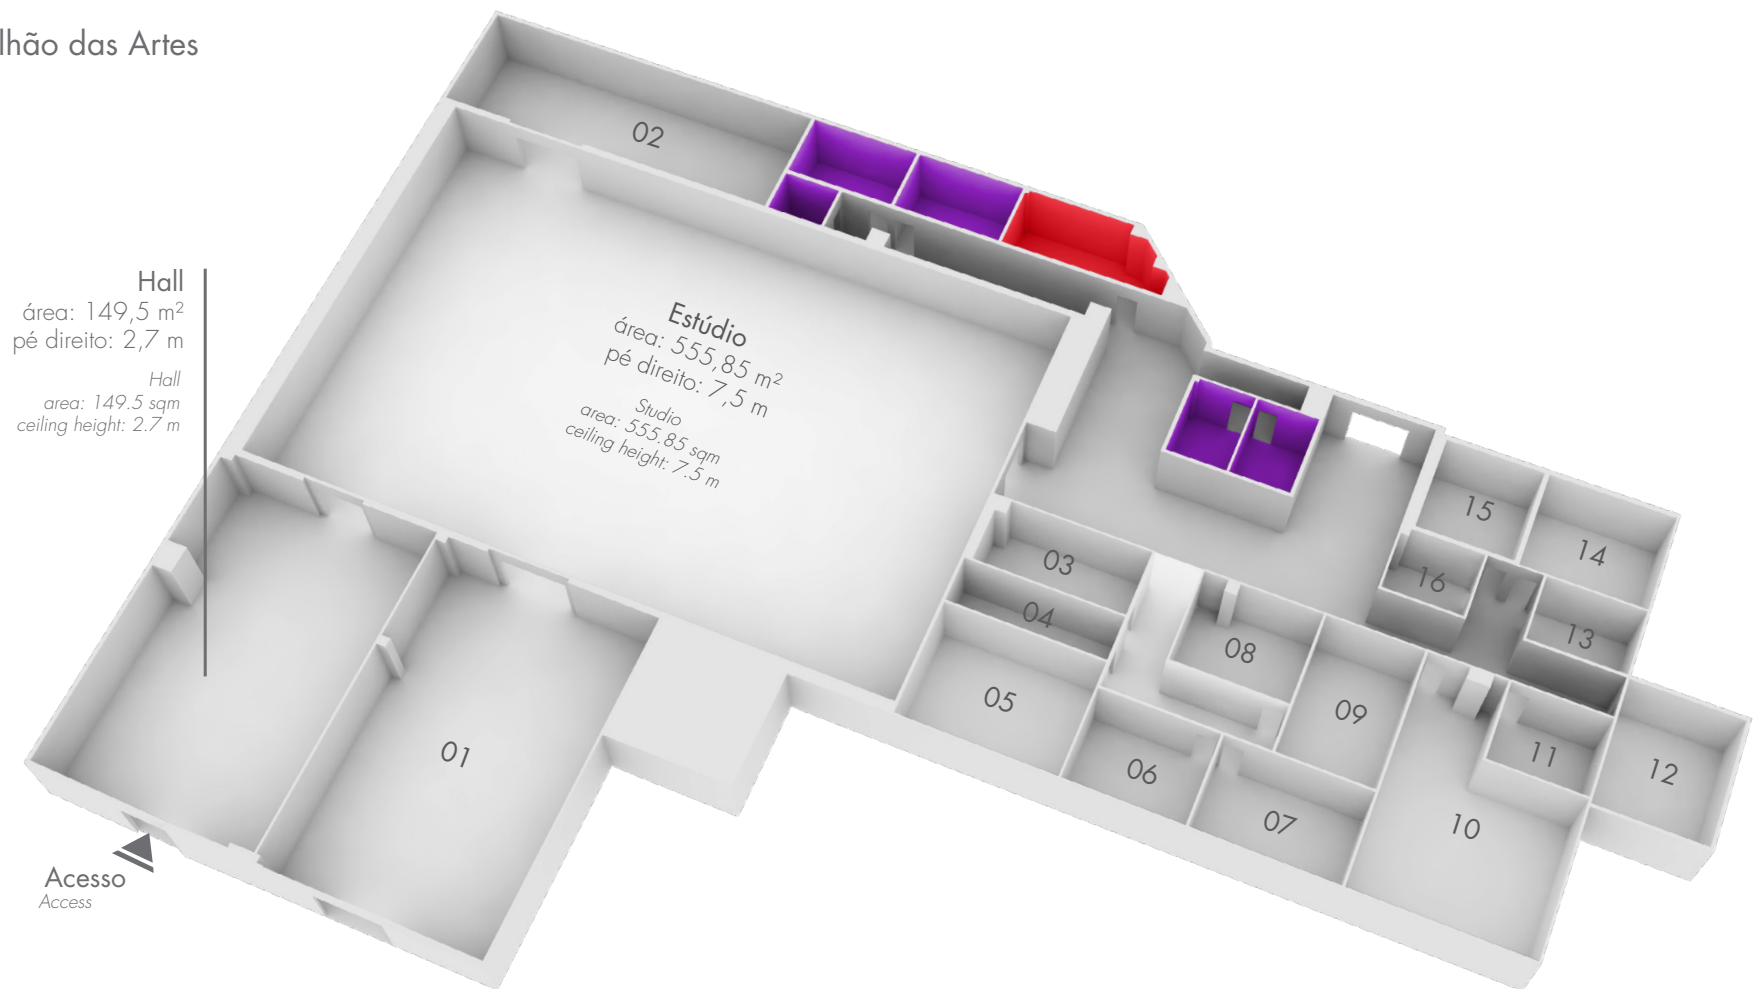

Hall
 área: 149,5 m²
 pé direito: 2,7 m

Hall
 area: 149.5 sqm
 ceiling height: 2.7 m

Estúdio
 área: 555,85 m²
 pé direito: 7,5 m

Studio
 area: 555.85 sqm
 ceiling height: 7.5 m

Acesso
 Access

Sala 01
 área: 150,1 m²
 pé direito: 3,87 m

Room 01
 area: 150.1 sqm
 ceiling height: 3.87 m

Sala 02
 área: 79,1 m²
 pé direito: 3,87 m

Room 02
 area: 79.1 sqm
 ceiling height: 3.87 m

Sala 03
 área: 19,1 m²
 pé direito: 2,7 m

Room 03
 area: 19.1 sqm
 ceiling height: 2.7 m

Sala 04
 área: 13,6 m²
 pé direito: 2,7 m

Room 04
 area: 13.6 sqm
 ceiling height: 2.7 m

Sala 05
 área: 34,9 m²
 pé direito: 2,7 m

Room 05
 area: 34.9 sqm
 ceiling height: 2.7 m

Sala 06
 área: 20 m²
 pé direito: 2,7 m

Room 06
 area: 20 sqm
 ceiling height: 2.7 m

Sala 07
 área: 24 m²
 pé direito: 2,7 m

Room 07
 area: 24 sqm
 ceiling height: 2.7 m

Sala 08
 área: 19,95 m²
 pé direito: 2,7 m

Room 08
 area: 19.95 sqm
 ceiling height: 2.7 m

Sala 09
 área: 24,9 m²
 pé direito: 2,7 m

Room 09
 area: 24.9 sqm
 ceiling height: 2.7 m

Sala 10
 área: 60,45 m²
 pé direito: 2,7 m

Room 10
 area: 60.45 sqm
 ceiling height: 2.7 m

Sala 11
 área: 13,75 m²
 pé direito: 2,7 m

Room 11
 area: 13.75 sqm
 ceiling height: 2.7 m

Sala 12
 área: 24,75 m²
 pé direito: 2,7 m

Room 12
 area: 24.75 sqm
 ceiling height: 2.7 m

Sala 13
 área: 11,65 m²
 pé direito: 2,7 m

Room 13
 area: 11.65 sqm
 ceiling height: 2.7 m

Sala 14
 área: 22,45 m²
 pé direito: 2,7 m

Room 14
 area: 22.45 sqm
 ceiling height: 2.7 m

Sala 15
 área: 17,35 m²
 pé direito: 2,7 m

Room 15
 area: 17.35 sqm
 ceiling height: 2.7 m

Sala 16
 área: 9,65 m²
 pé direito: 2,7 m

Room 16
 area: 9.65 sqm
 ceiling height: 2.7 m

Copa
 Pantry

Toaletes
 Restrooms