


Área total: 1.585 m<sup>2</sup>  
 total area: 1,585 sqm

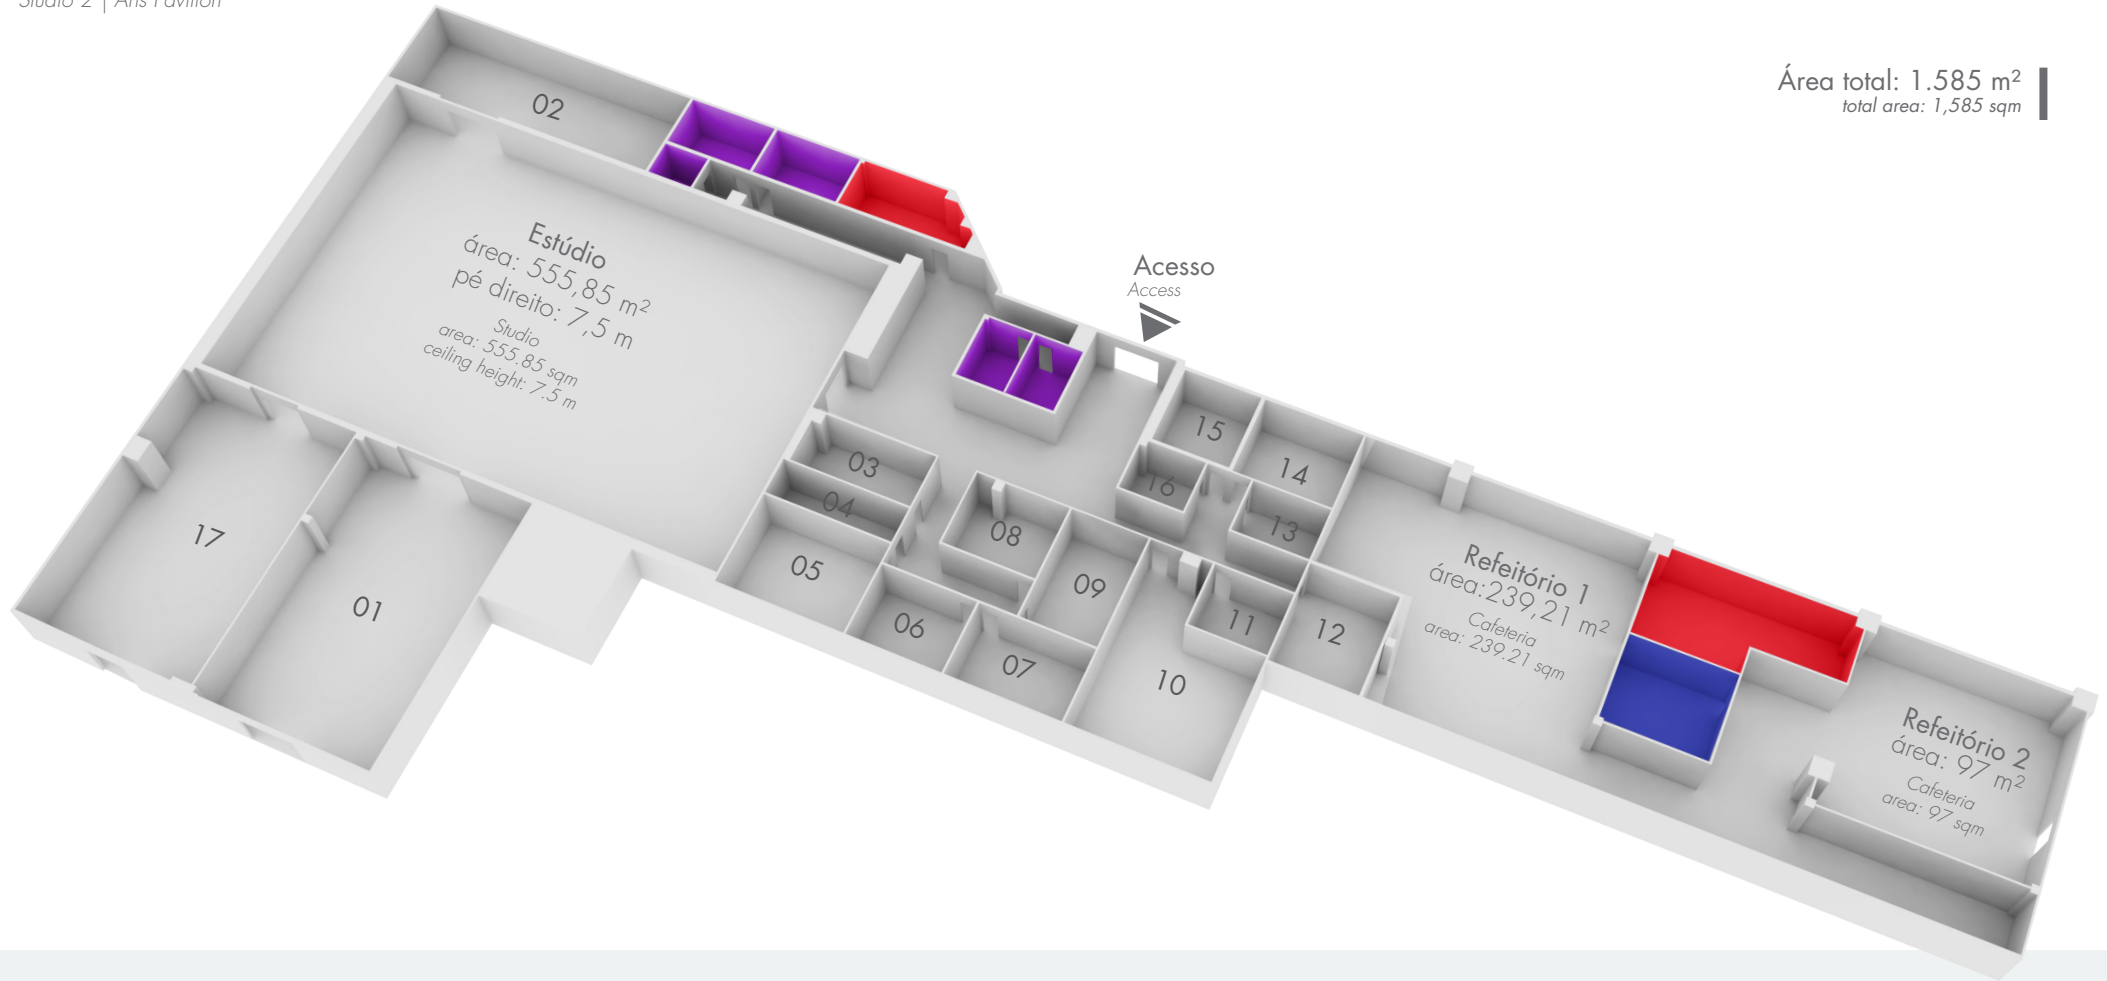

**Sala 01**  
 área: 150,1 m<sup>2</sup>  
 pé direito: 3,87 m  
 Room 01  
 area: 150.1 sqm  
 ceiling height: 3.87 m

**Sala 02**  
 área: 70 m<sup>2</sup>  
 pé direito: 4,2 m  
 Room 02  
 area: 70 sqm  
 ceiling height: 4.2 m

**Sala 03**  
 área: 16,5 m<sup>2</sup>  
 pé direito: 2,7 m  
 Room 03  
 area: 16.5 sqm  
 ceiling height: 2.7 m

**Sala 04**  
 área: 11 m<sup>2</sup>  
 pé direito: 2,7 m  
 Room 04  
 area: 11 sqm  
 ceiling height: 2.7 m

**Sala 05**  
 área: 27,5 m<sup>2</sup>  
 pé direito: 2,7 m  
 Room 05  
 area: 27.5 sqm  
 ceiling height: 2.7 m

**Sala 06**  
 área: 20 m<sup>2</sup>  
 pé direito: 2,7 m  
 Room 06  
 area: 20 sqm  
 ceiling height: 2.7 m

**Sala 07**  
 área: 24 m<sup>2</sup>  
 pé direito: 2,7 m  
 Room 07  
 area: 24 sqm  
 ceiling height: 2.7 m

**Sala 08**  
 área: 20 m<sup>2</sup>  
 pé direito: 2,7 m  
 Room 08  
 area: 20 sqm  
 ceiling height: 2.7 m

**Sala 09**  
 área: 24 m<sup>2</sup>  
 pé direito: 2,7 m  
 Room 09  
 area: 24 sqm  
 ceiling height: 2.7 m

**Sala 10**  
 área: 57,3 m<sup>2</sup>  
 pé direito: 2,7 m  
 Room 10  
 area: 57.3 sqm  
 ceiling height: 2.7 m

**Sala 11**  
 área: 20 m<sup>2</sup>  
 pé direito: 2,7 m  
 Room 11  
 area: 20 sqm  
 ceiling height: 2.7 m

**Sala 12**  
 área: 25 m<sup>2</sup>  
 pé direito: 2,7 m  
 Room 12  
 area: 25 sqm  
 ceiling height: 2.7 m

**Sala 13**  
 área: 12 m<sup>2</sup>  
 pé direito: 2,7 m  
 Room 13  
 area: 12 sqm  
 ceiling height: 2.7 m

**Sala 14**  
 área: 25 m<sup>2</sup>  
 pé direito: 2,7 m  
 Room 14  
 area: 25 sqm  
 ceiling height: 2.7 m

**Sala 15**  
 área: 25 m<sup>2</sup>  
 pé direito: 2,7 m  
 Room 15  
 area: 25 sqm  
 ceiling height: 2.7 m

**Sala 16**  
 área: 12 m<sup>2</sup>  
 pé direito: 2,7 m  
 Room 16  
 area: 12 sqm  
 ceiling height: 2.7 m

**Sala 17**  
 área: 167 m<sup>2</sup>  
 pé direito: 2,7 m  
 Room 17  
 area: 167 sqm  
 ceiling height: 2.7 m

**Depósito**  
 área: 27,5 m<sup>2</sup>  
 pé direito: 2,7 m  
 Storage room  
 area: 27.5 sqm  
 ceiling height: 2.7 m

**Copa**  
 Pantry

**Toaletes**  
 Restrooms