


Pavilhão 3
Pavilion 3

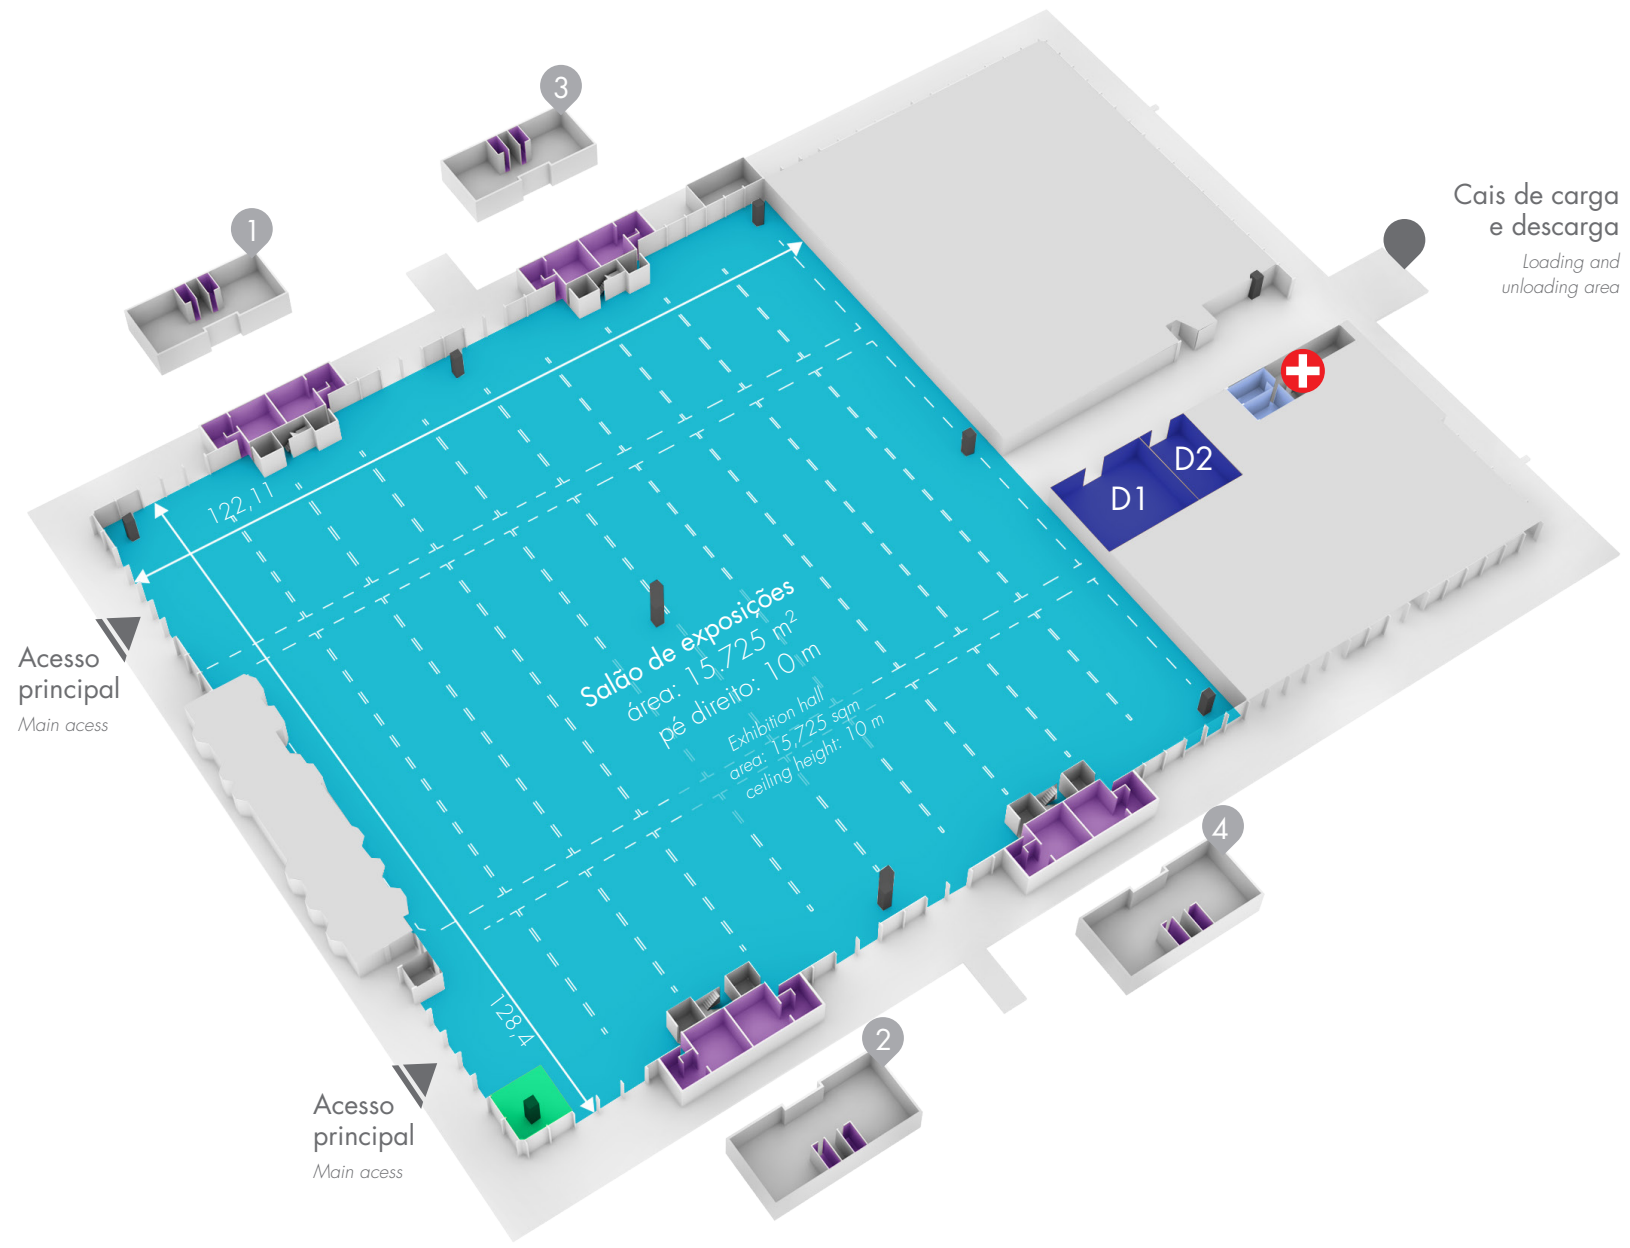

Acesso principal
Main access

Acesso principal
Main access

Cais de carga e descarga
Loading and unloading area

Salão de exposições
área: 15,725 m²
pé direito: 10 m
Exhibition hall
area: 15,725 sqm
ceiling height: 10 m

Mezanino 1
área: 202 m²
pé direito: 2,4 m
Mezzanine 1
area: 202 sqm
ceiling height: 2.4 m

Mezanino 2
área: 202 m²
pé direito: 2,4 m
Mezzanine 2
area: 202 sqm
ceiling height: 2.4 m

Mezanino 3
área: 202 m²
pé direito: 2,4 m
Mezzanine 2
area: 202 sqm
ceiling height: 2.4 m

Mezanino 4
área: 202 m²
pé direito: 2,4 m
Mezzanine 2
area: 202 sqm
ceiling height: 2.4 m

Depósito D1
área: 271 m²
pé direito: 10 m
Storage room D1
area: 271 sqm
ceiling height: 10 m

Depósito D2
área: 136 m²
pé direito: 10 m
Storage room D2
area: 136 sqm
ceiling height: 10 m

Toiletas
Restrooms

Lanchonete
Cafeteria

Banheiro de serviço
Personnel restroom

Canaletas no piso para dutos de facilidades e serviços
Distância média entre as canaletas 12 m
Cable trays on the floor for utility and service cords
Average distance between the cable trays 12 m